


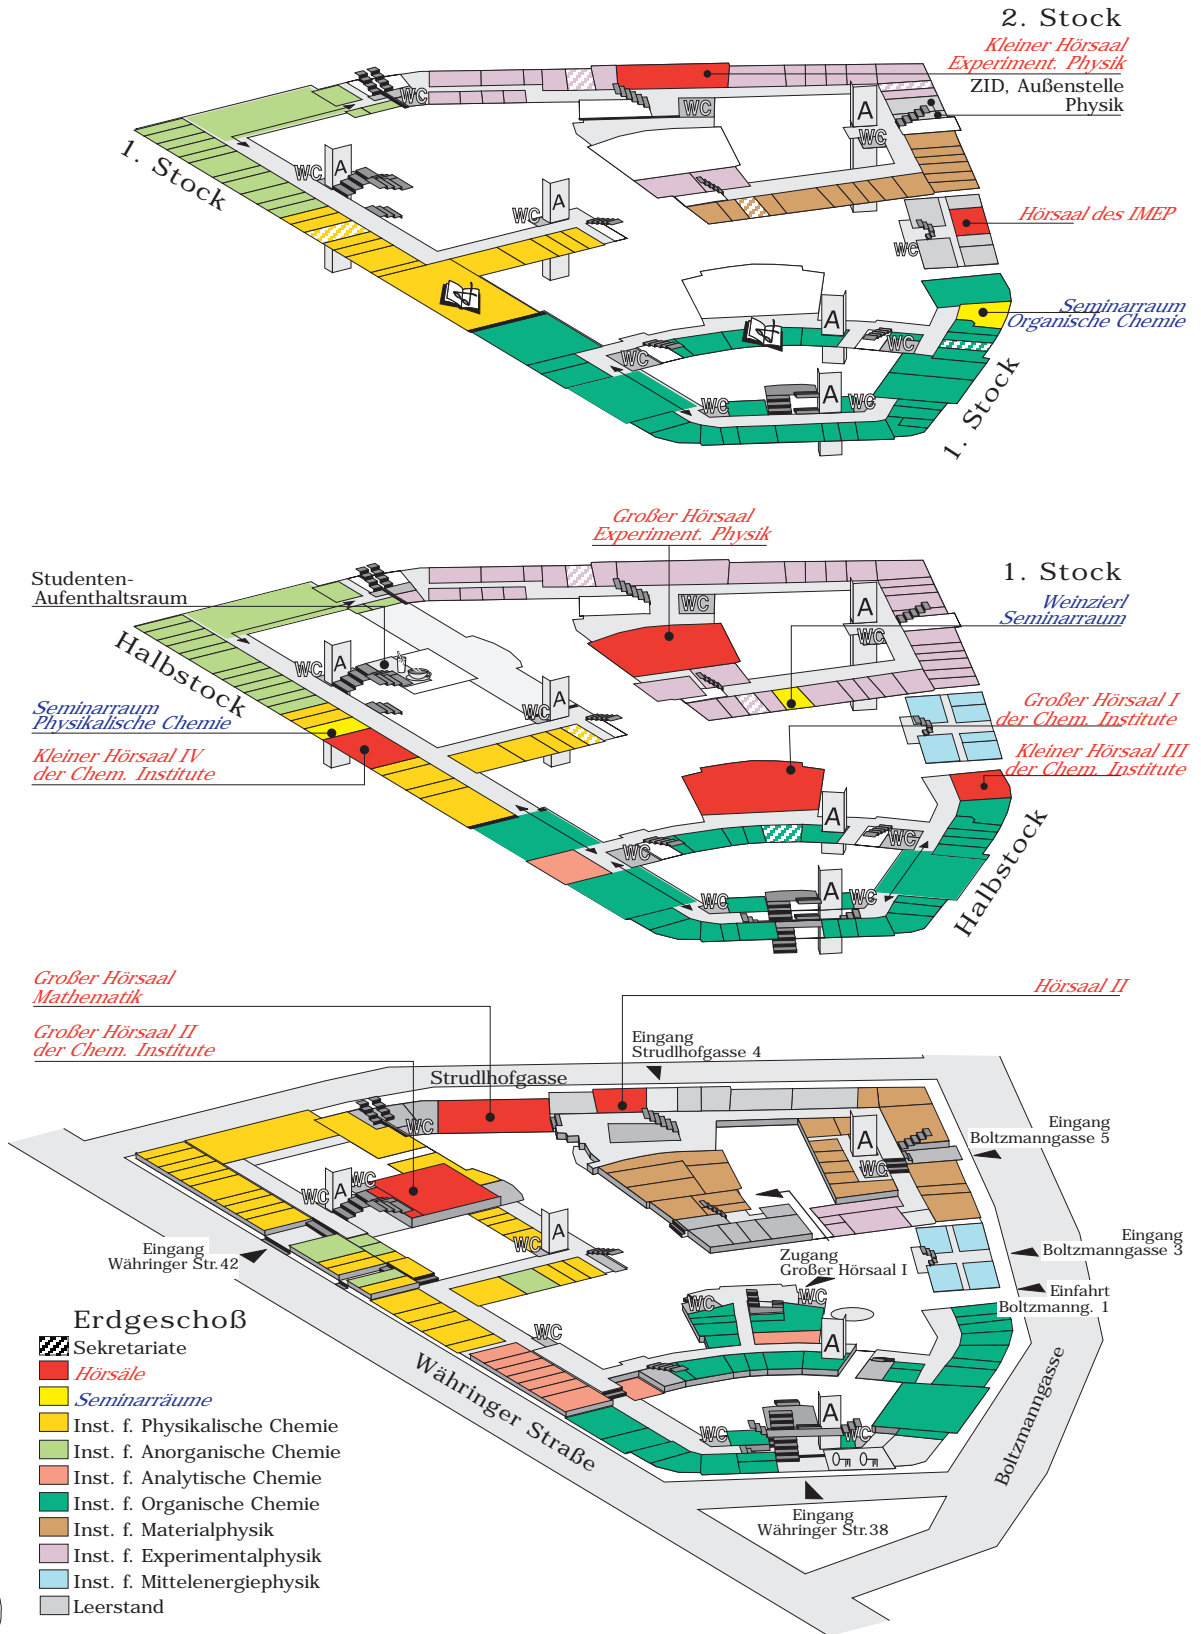

Gebäudeplan: Universitätszentrum Boltzmannngasse, Uni Wien,

A-1090 Wien, Währinger Str. 38-42, Boltzmannng. 1 u. 5, Strudlhofg. 4, EG bis 2.Stock







Gebäudeplan: Universitätszentrum Boltzmann-gasse, Uni Wien,

A-1090 Wien, Währinger Str. 38-42, Boltzmann-g. 1 u. 5, Strudlhofg. 4, 3. bis 5.Stock

5. Stock

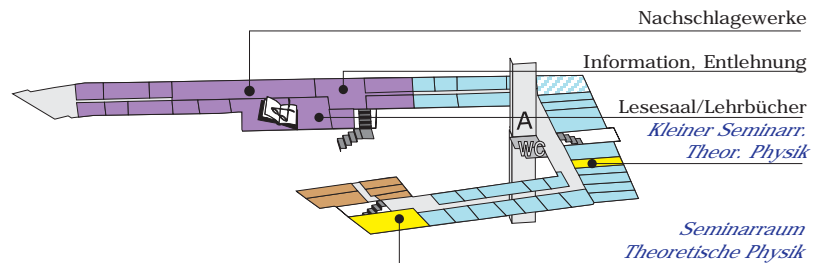

4. Stock

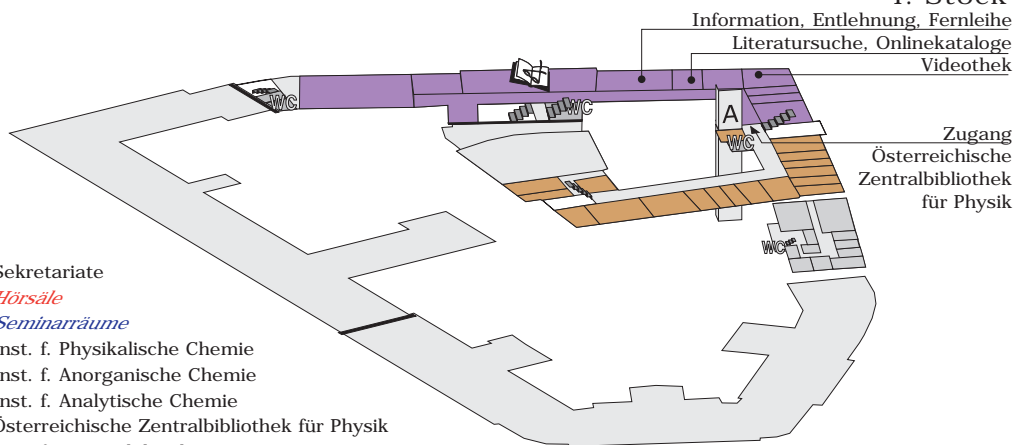

- Sekretariate
- Hörsäle
- Seminarräume
- Inst. f. Physikalische Chemie
- Inst. f. Anorganische Chemie
- Inst. f. Analytische Chemie
- Österreichische Zentralbibliothek für Physik
- Inst. f. Materialphysik
- Inst. f. Theoretische Physik

3. Stock

